

Ultima planimetria in atti

Agenzia delle Entrate
CATASTO FABBRICATI
Ufficio provinciale di Trieste

Dichiarazione protocollo n. TS0015723 del 21/04/2022
Comune di Trieste
Località: Santa Maria Maddalena Inferiore


Planimetria
Scala 1:100

civ. 4676

Identificativi Catastali:
Sezione: Q
Foglio: 6
Particella: 4888
Subalterno: 1

Compilata da:
Balzo Luciano
Iscritto all'albo:
Geometri
Prov. Trieste
N. 911


PIANTA PIANO TERRA
h=2,55m

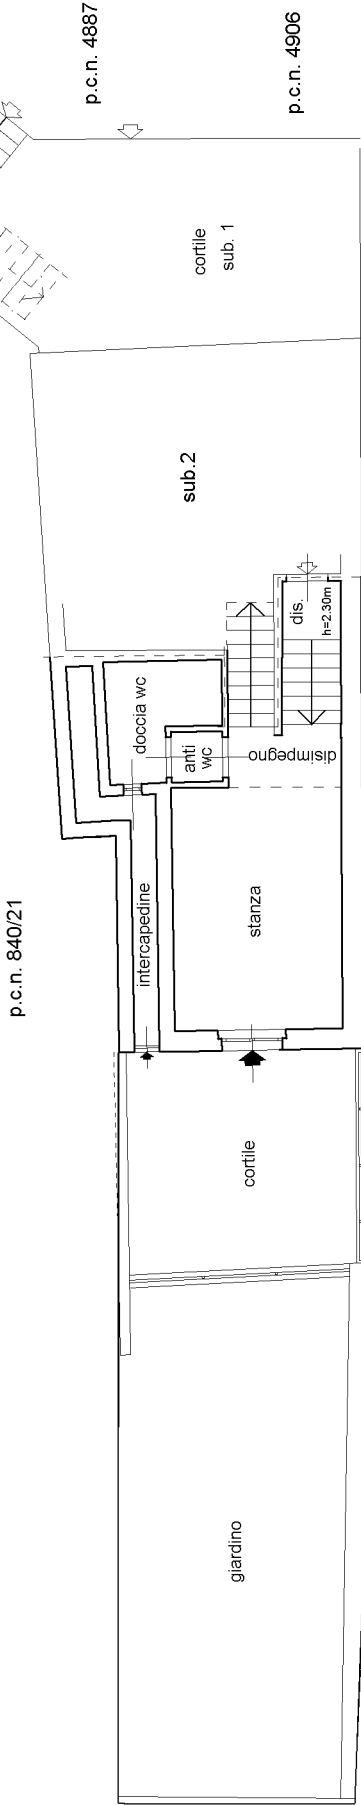

p.c.n. 747/4

p.c.n. 747/2

PIANTA PIANO PRIMO

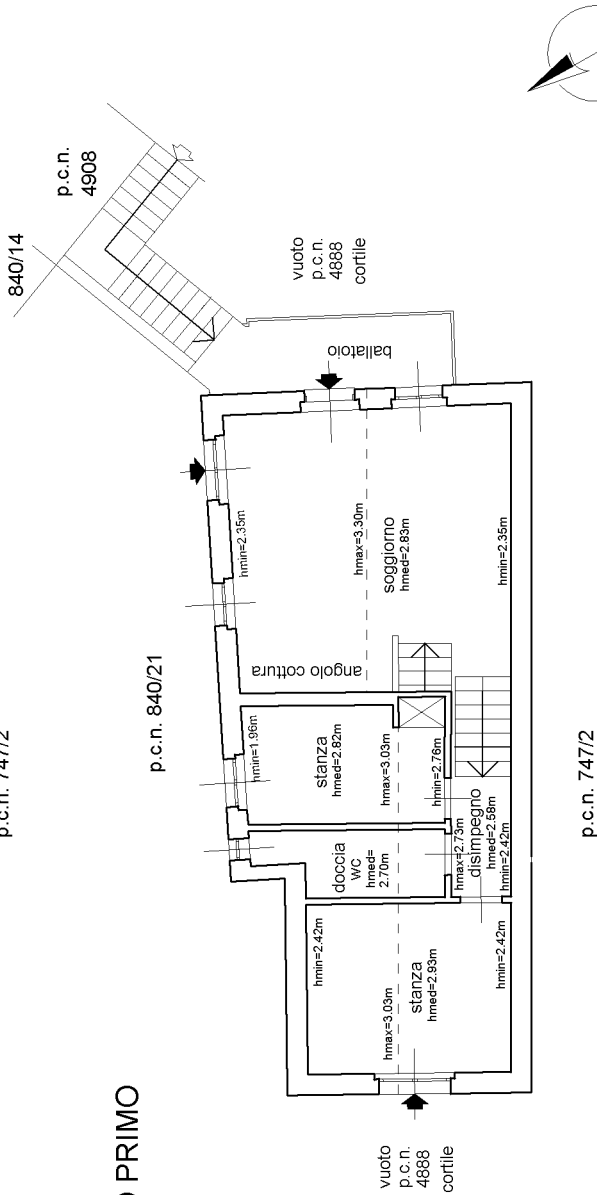

p.c.n. 747/2