


**Agenzia del Territorio
CATASTO FABBRICATI
Ufficio Provinciale di
Trieste**


Dichiarazione protocollo n. TS0155431 del 17/12/2004	
Planimetria di u.i.u. in Comune di Muggia	
Salita Muggia Vecchia	civ. 5D
Identificativi Catastali:	Compilata da: Posar Renato
Sezione: C	Iscritto all'albo: Geometri
Foglio: 1	Prov. Trieste
Particella: 3352/1	N. 1000
Subalterno: 1	

Scheda n. 1 Scala 1:200

PIANTA PIANO TERRA
H= 2.50 ml

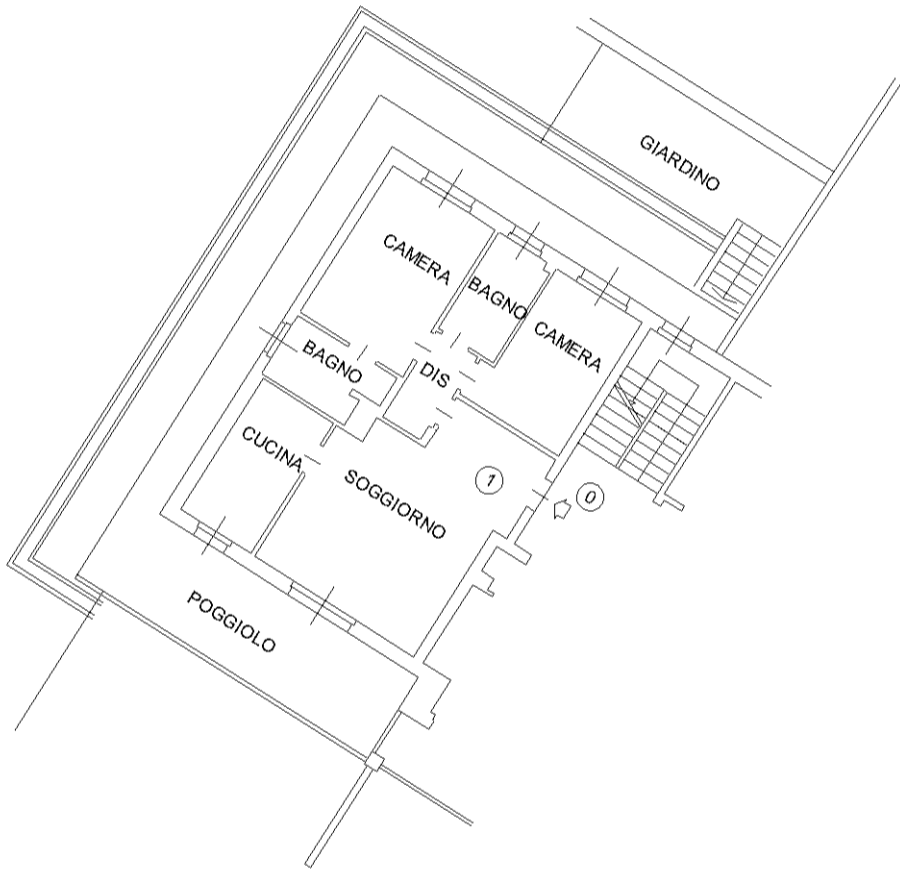

PIANTA PIANO SEMINTERRATO
H= 2.85 ml

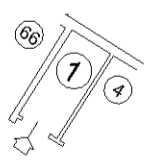

invar 01

Catasto dei Fabbricati - Situazione al 27/03/2026 - Comune di MUGGIA (F795) - < Sez. urbana C - Foglio 1 - Particella 3352/4 - Subalterno 1 >
SALITA MUGGIA VECCHIA n. 5/D Piano T-S1