



NUOVO CATASTO EDILIZIO URBANO


Lire 15

(R. DECRETO-LEGGE 13 APRILE 1939, N. 652)

Planimetria dell'immobile situato nel Comune di TRIESTE Via PINGUENTE N. 10

Ditta IMPRESA COSTRUZIONI EDILI MARINI & COLONNA

Allegata alla dichiarazione presentata all'Ufficio Tecnico Erariale di TRIESTE

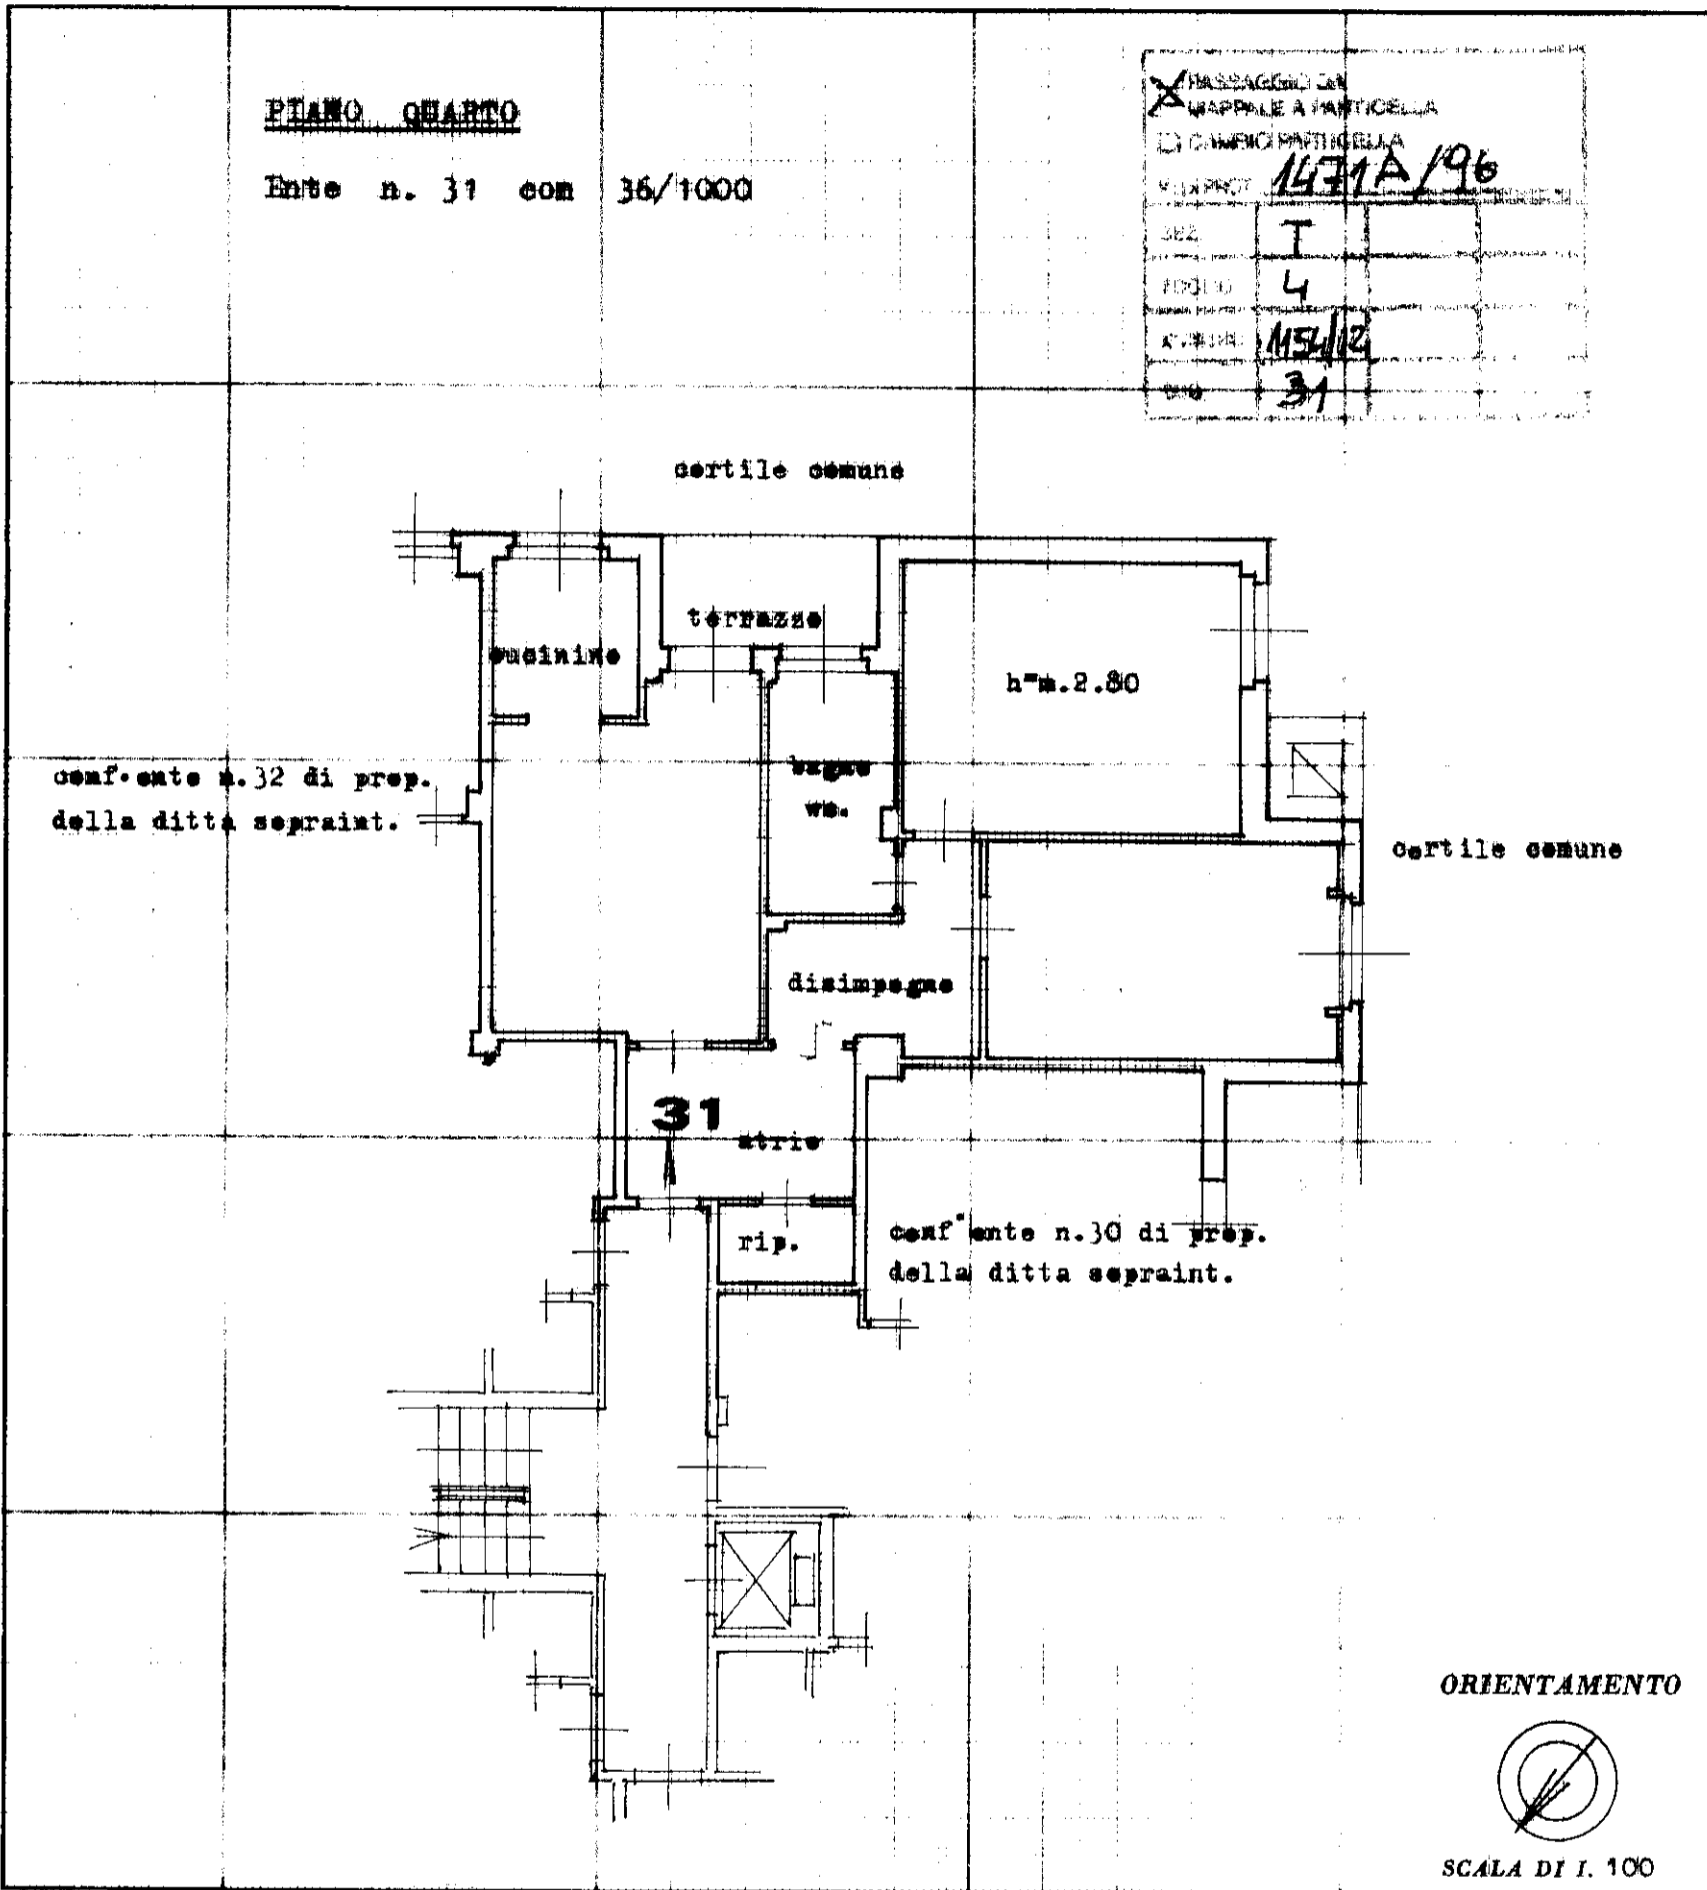

SPAZIO RISERVATO PER LE ANNOTAZIONI D'UFFICIO

DATA 19.1.1973
PROT. N° 961

ISTITUTO POLIGRAFICO DELLO STATO

Compilata dal Geometra
COLONNA Claudio
(Titolo, nome e cognome del tecnico)

Iscritto all'Albo dei Geometri
della Provincia di Trieste

DATA 8 gennaio 1973

Firma: