

Agenzia delle Entrate
CATASTO FABBRICATI
Ufficio Provinciale di
Trieste

Dichiarazione protocollo n. TS0007372 del 05/03/2021

Comune di Trieste

Via Della Fabbrica

civ. 1

Identificativi Catastali:

Sezione: V

Foglio: 23

Particella: 4097

Subalterno: 41

Compilata da:
Clemente Mauro

Iscritto all'albo:
Geometri

Prov. Trieste


N. 854

Planimetria

Scheda n. 1

Scala 1:100

PIANO TERRA
H.=2.75

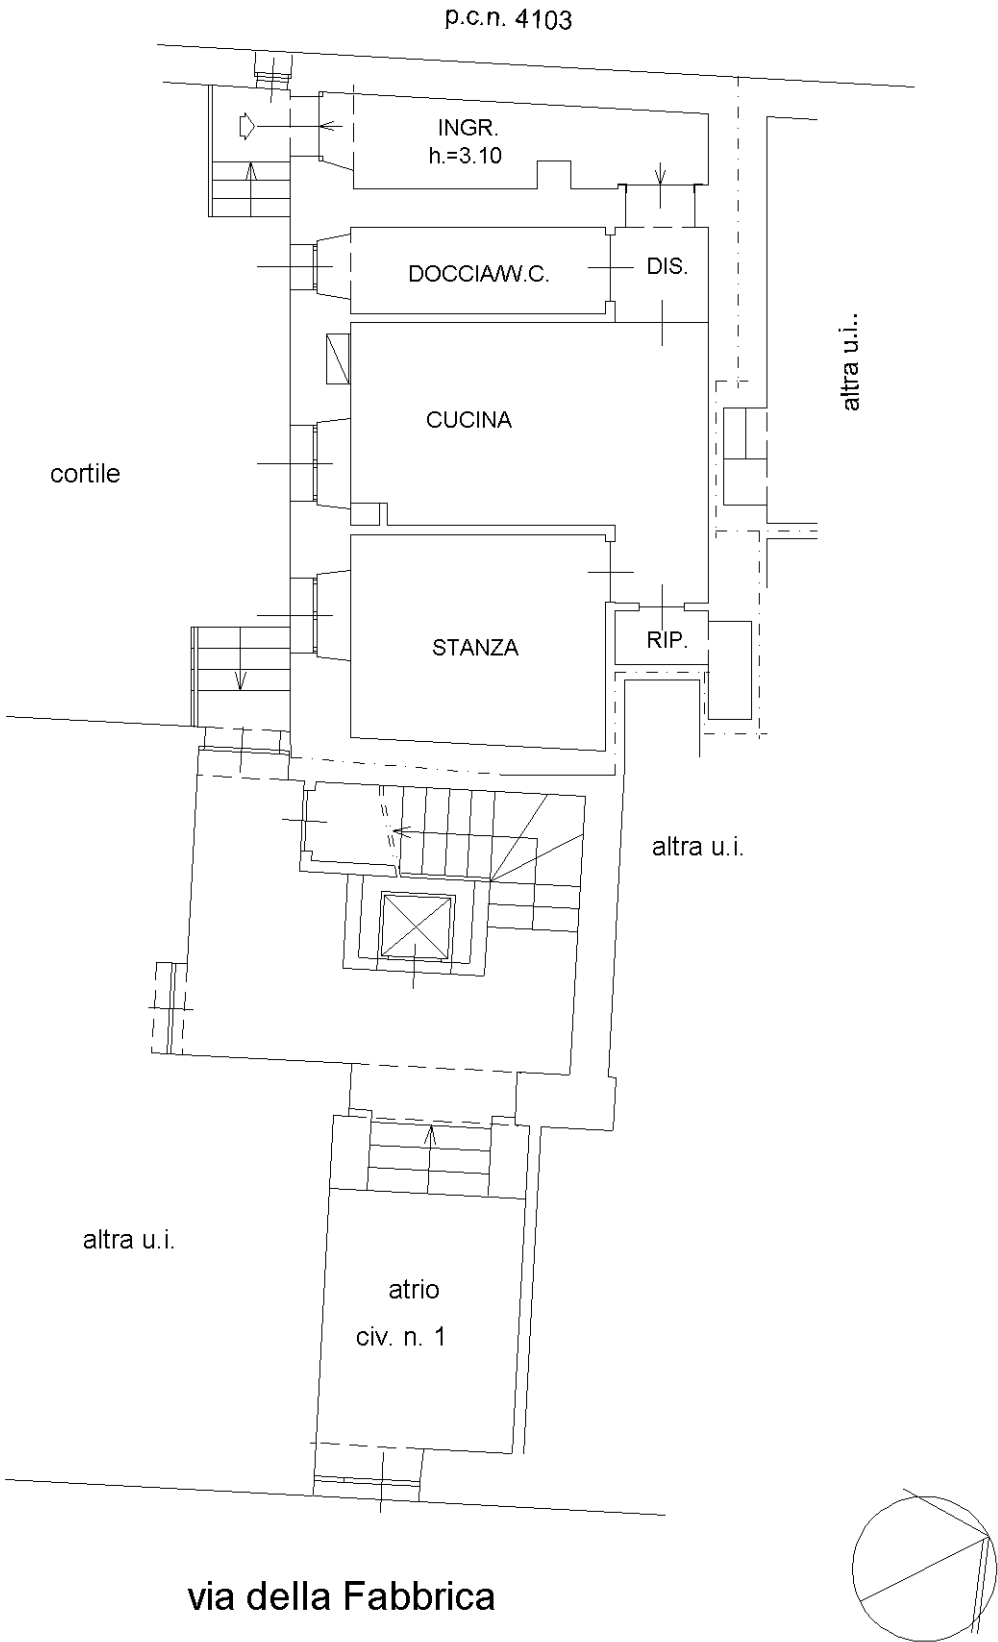

Ultima planimetria in atti