




DIREZIONE GENERALE DEL CATASTO E DEI SS.TT.EE.

MOD. ~~BN~~ (CEU)


**LIRE
250**

Planimetria di u.i.u. in Comune di RONCHI DEL LEGIONARO via SREBERNIC civ.

H. 4.60 m

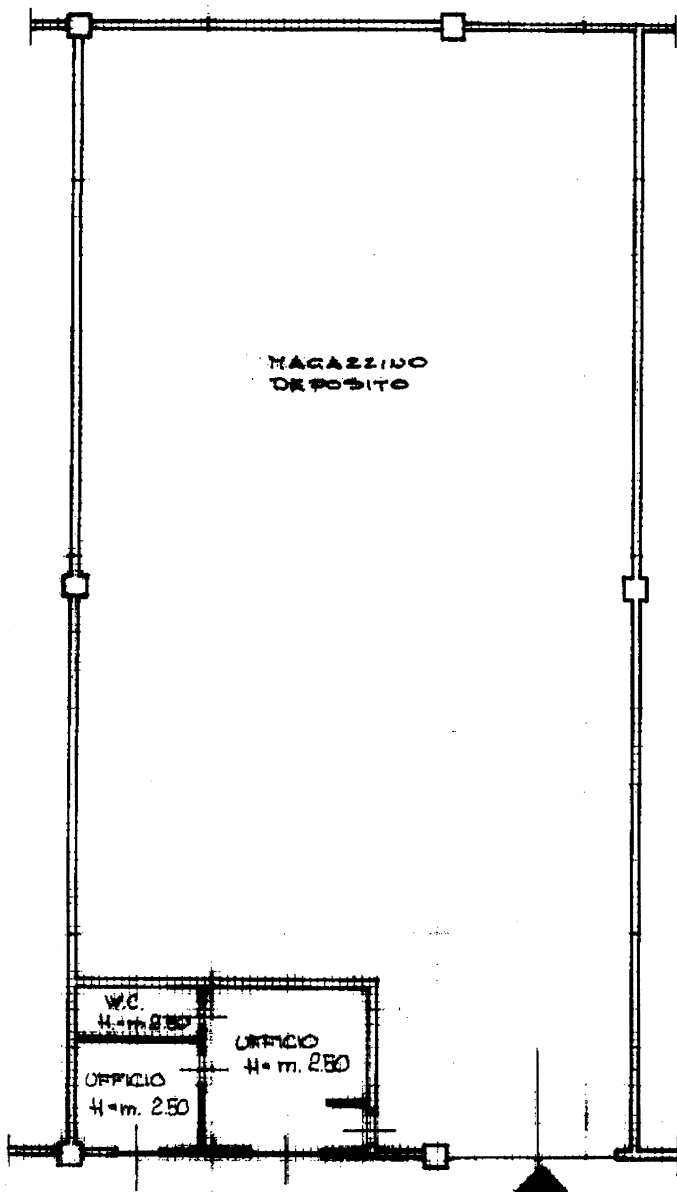

STRALCIO DI MAPPA
C.C. DI RONCHI DEI LEGIONARI
Foglio 3. Scala 1:8000

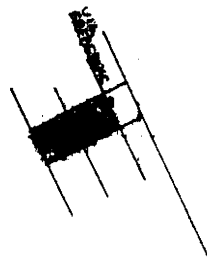

ORIENTAMENTO



SCALA DI 1: 200

Dichiarazione di N.C.



Denuncia di variazione

Compilata dai **GEOMETRA**

(Titolo, cognome e nome)

FURLAN FRANCESCO

Iscritto all'albo dei **GEOMETRI**

GEOMETRY

Data: 05/08/2016 - n. GU0029518

della provincia att. Ancona. 1780.....

data 1

RISERVATO ALL'UFFICIO

192

40 MAG. 1990

Data Totale
U Catalogo dei Fichieri di Stato - Situazione al 05/08/2016 - Comune di RONCHI DELLE LEGNARICHE(53) - < Sezione Urbana: A Foglio: 3 Particella: 2392 > - Sub-
VIA JOZE SREBERNIC piano: T;
Int.