




MINISTERO DELLE FINANZE DIREZIONE GENERALE DEL CATASTO E DEI SERVIZI TECNICI ERARIALI NUOVO CATASTO EDILIZIO URBANO

(R. DECRETO-LEGGE 13 APRILE 1939-XVII, N. 652)

Planimetria dell'immobile situato nel Comune di Trieste Via Vergerio N° 3
Ditta Ambrosi Amadio fu Pietro
Allegata alla dichiarazione presentata all'Ufficio^(*) Tecn. Erar. di Trieste
(*) Tecnico Erariale o del Comune

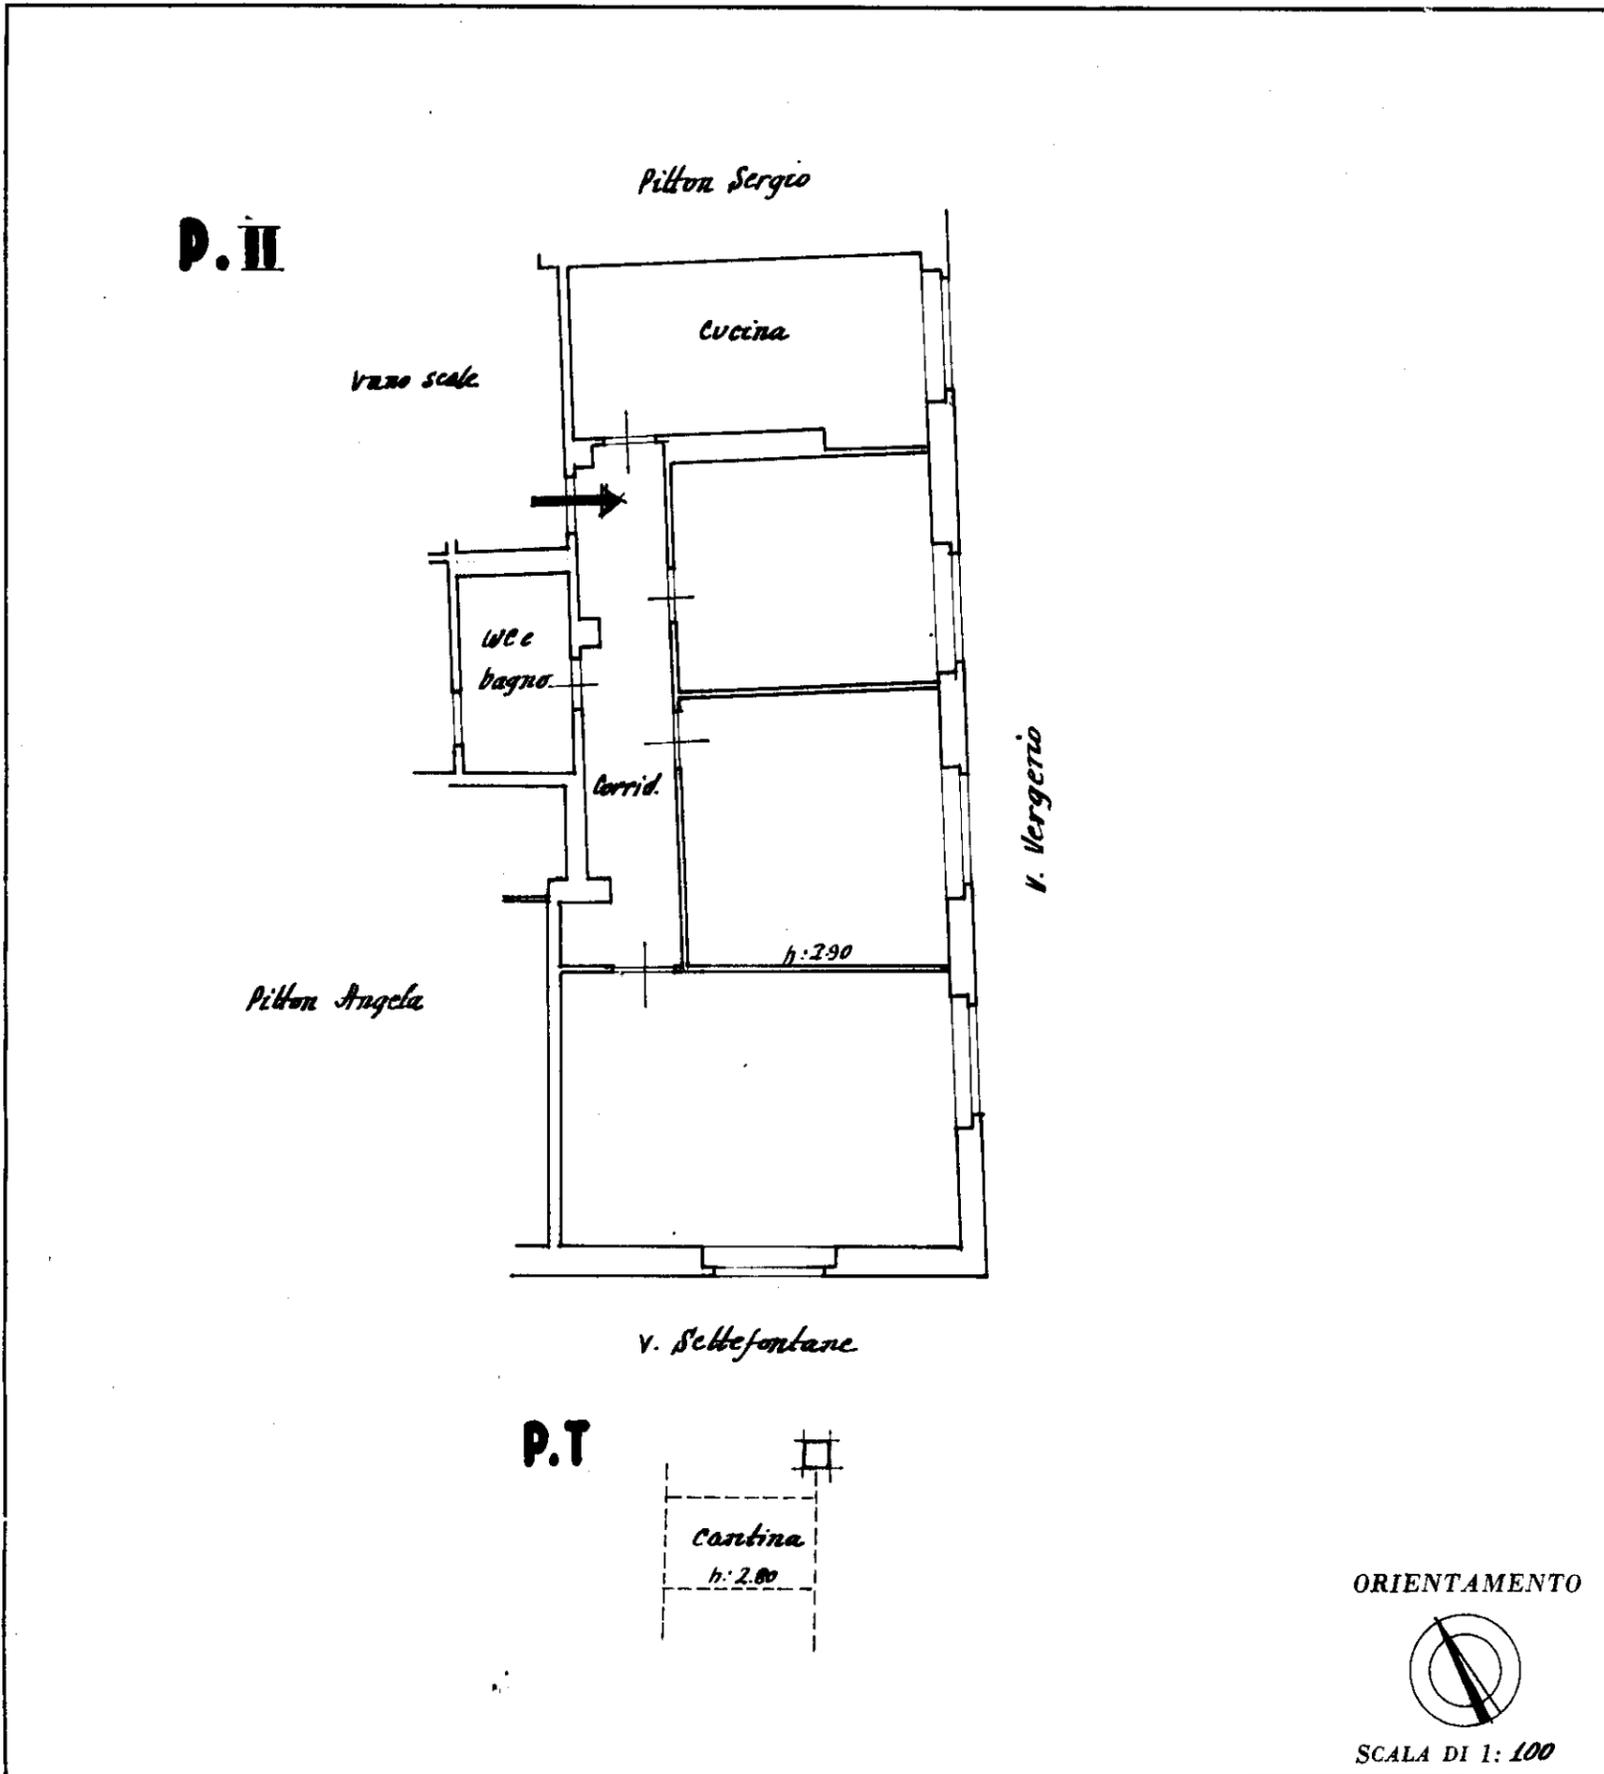

SPAZIO RISERVATO PER LE ANNOTAZIONI D'UFFICIO

DATA
PROT. N° **12020**
81574

Compilata da: Luigi Ambrosi
(Titolo, nome e cognome del tecnico)
Ambrosi Amadio
Iscritto all'Albo dei periti Ind. Ed.
della Provincia di _____
DATA _____
Firma: S. Ambrosi